


RUDZICA

UL. ŚWIERKOWA

Apartament przy lesie – 75,39 m²

UKŁAD MIESZKANIA

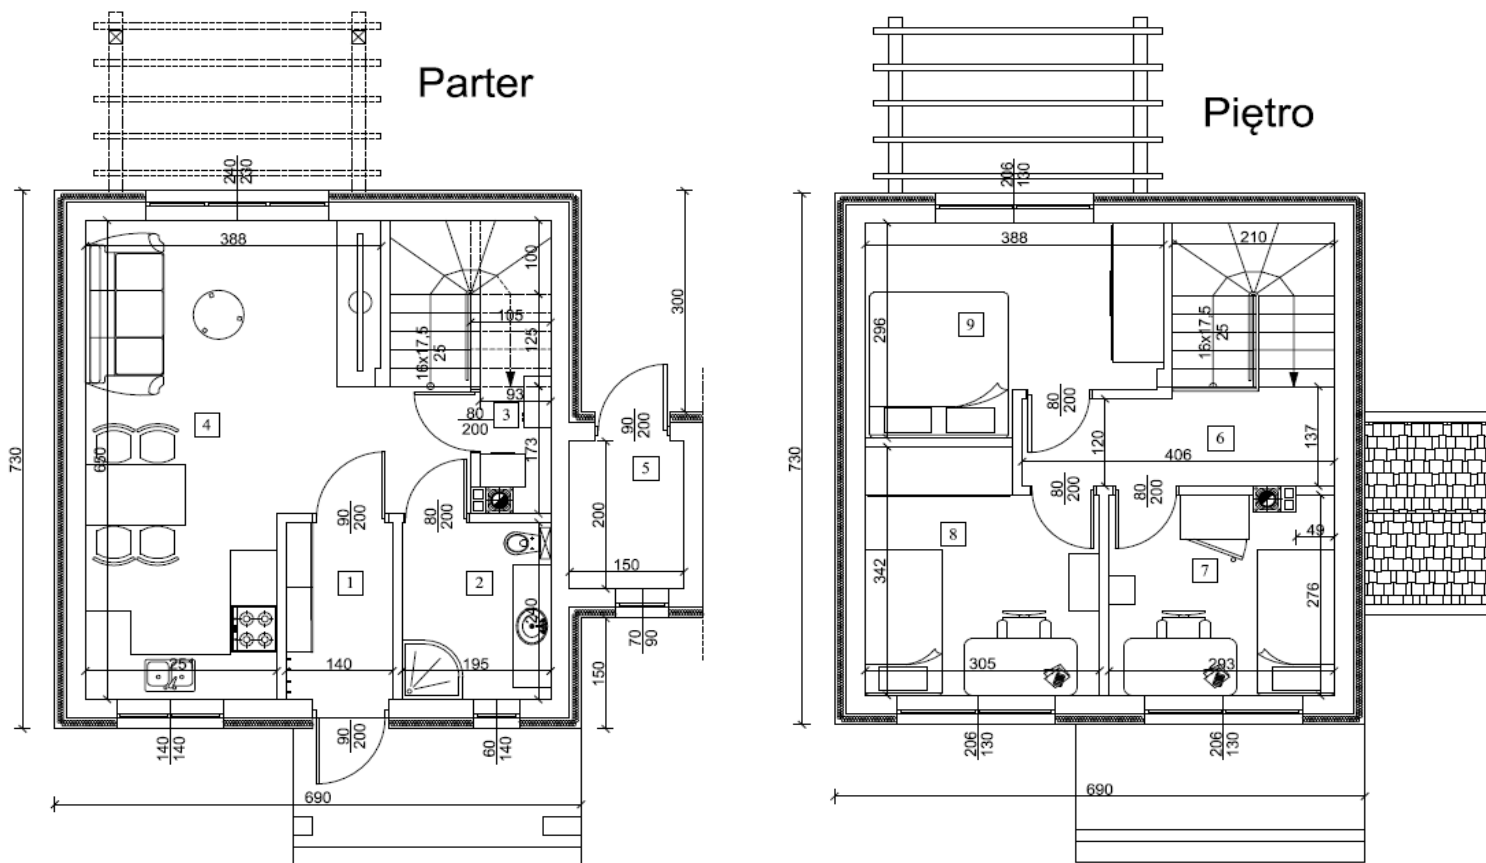

Zestawienie pomieszczeń		
nr	nazwa	pow.[m ²]
1	przedsiónek	3,36
2	łazienka	4,68
3	kotłownia	2,82
4	salon + aneks	23,77
5	pom. gospodarcze	3,00
SUMA		37,63
6	komunikacja	9,95
7	pokój	7,95
8	pokój	9,69
9	pokój	10,17
SUMA		37,76
łącznie powierzchnia		75,39 m²



kom: 661 939 873
 email: biuro@pmbudex.pl
 www.pmbudex.pl